

Бегущая строка

МНОГОФУНКЦИОНАЛЬНЫЙ ТРЦ
С АВТОВОКЗАЛОМ





Местом

Для аэродрома выбрана площадка за цыганской слободой между Елизаветинским и Уктусским трактом.


Конструктивизм и сталинская неоклассика

Классическая симметричность и орнаментальность сочетается с авангардными прямолинейными объемами.

Интегрирован

В транспортную систему города, в шаговой доступности метро, автобусы и магистральная улица.

Остановка трамвая расположена на расстоянии 300-500 метров.

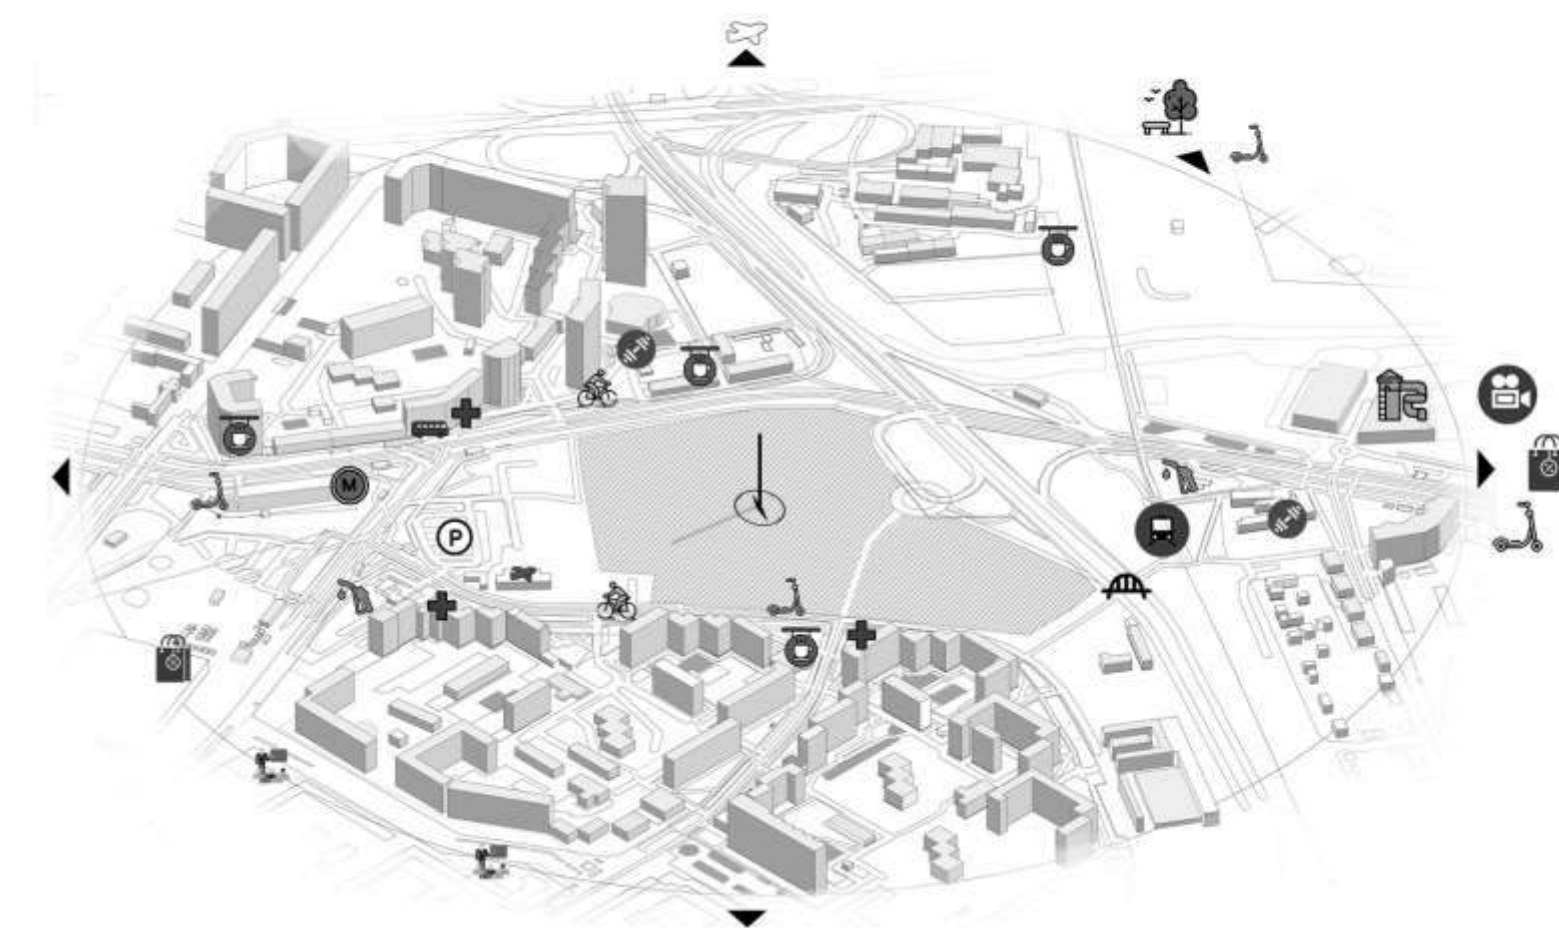


Здание аэропорта Уктус

Вписываем на территорию объекта (включен в объект с учетом масштаба и функции)

С общественным транспортом


Проработана связь с автовокзала (остановки Трамваев, автобусов, станции метро)




Пешеходные пути и велодорожки, зеленые зоны вокруг тц и автовокзала

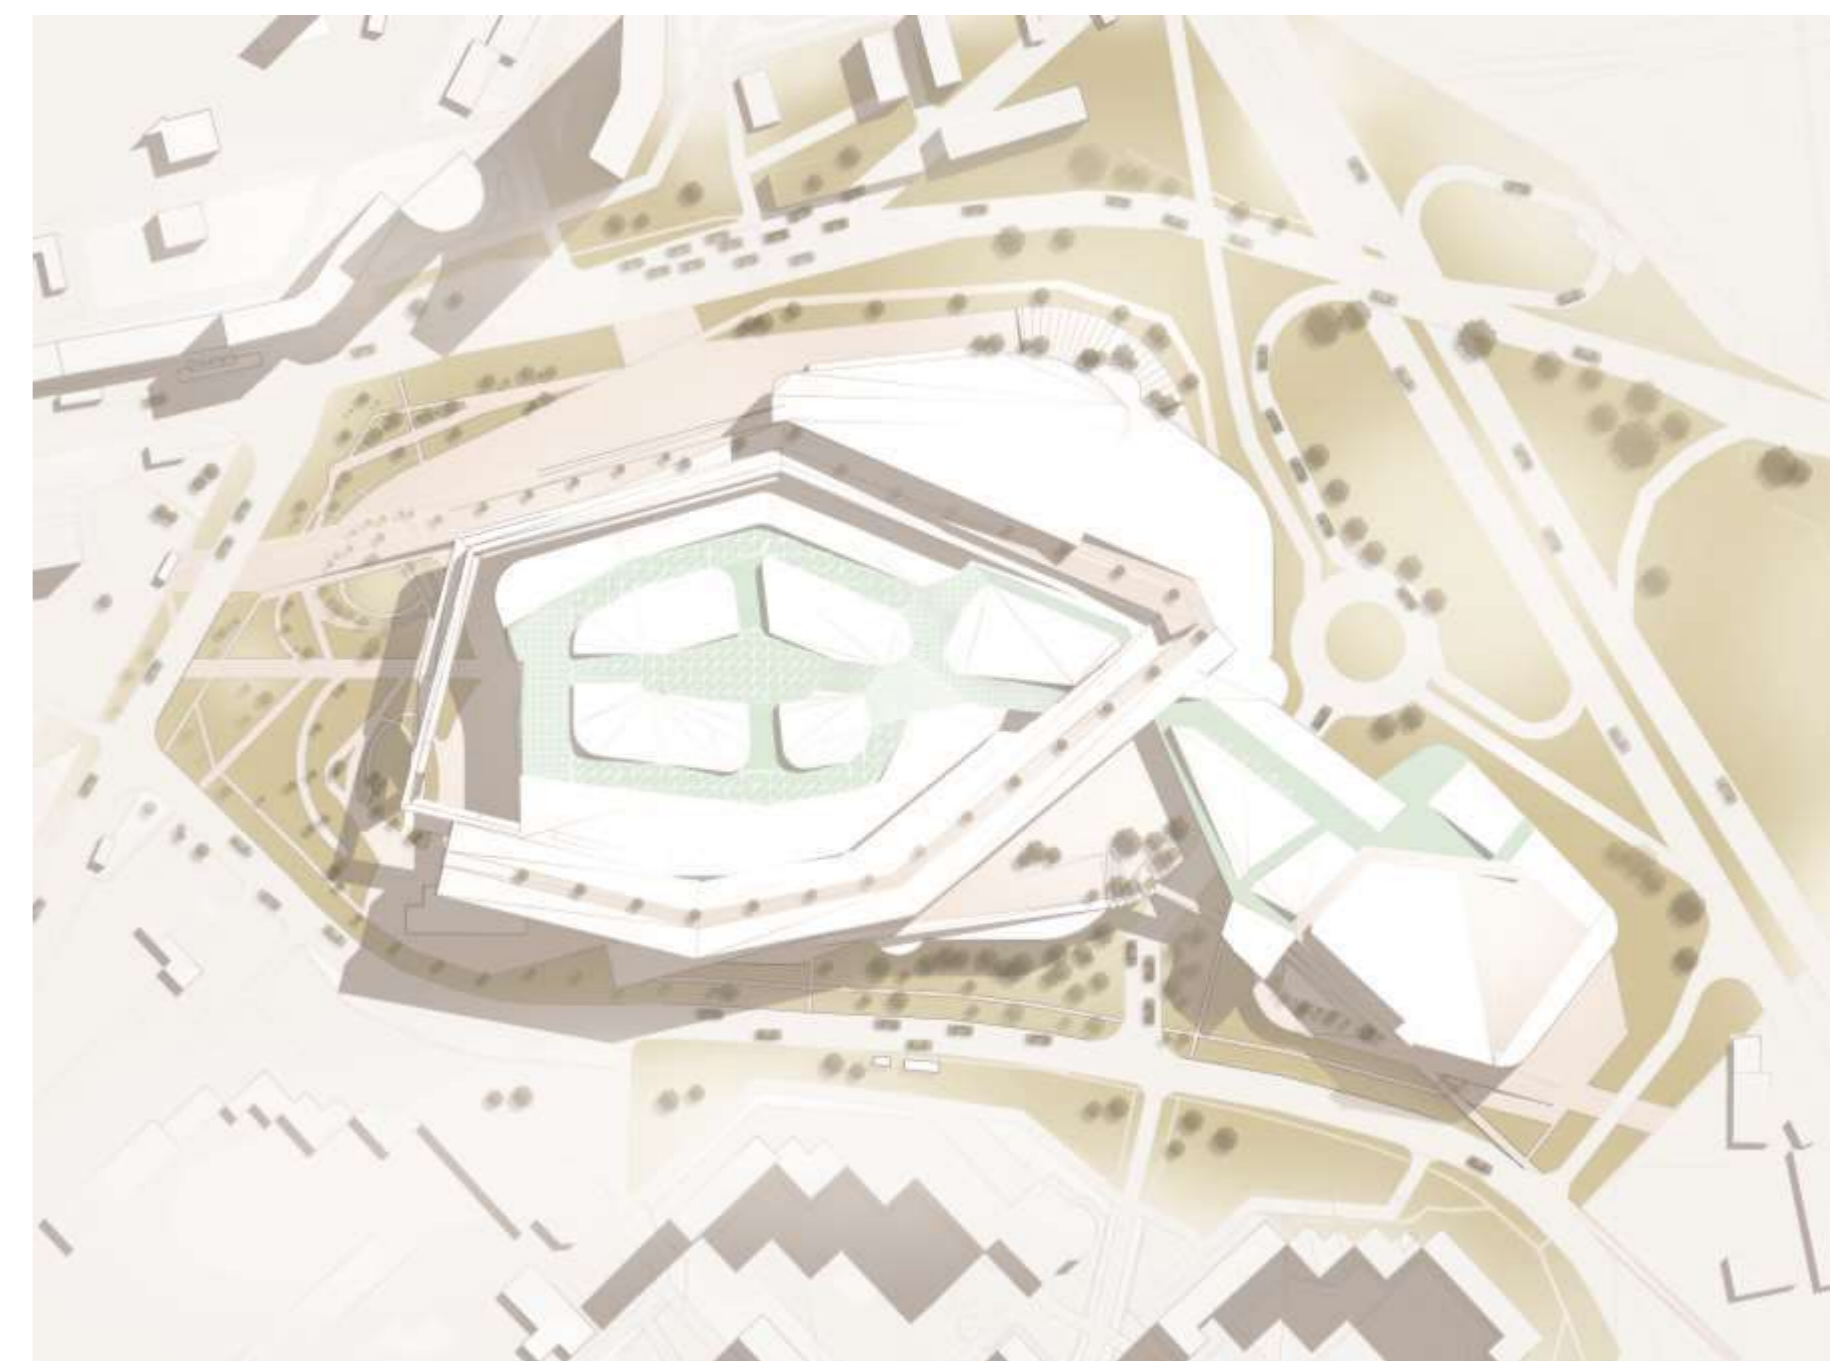


«Бегущая строка» - это новое многофункциональный торговый центр в перенесенном южном автовокзале.

Проект разработан в концепции «Бегущая строка» – форма словно состоит из множества элементов с электронными устройствами предназначенными для отображения текстовой и графической рекламы. Также «Бегущая строка» – это система пандусов, которые предусмотрены для людей с овз и велосипедистов (возможность беспрепятственно попадать на нужные уровни)

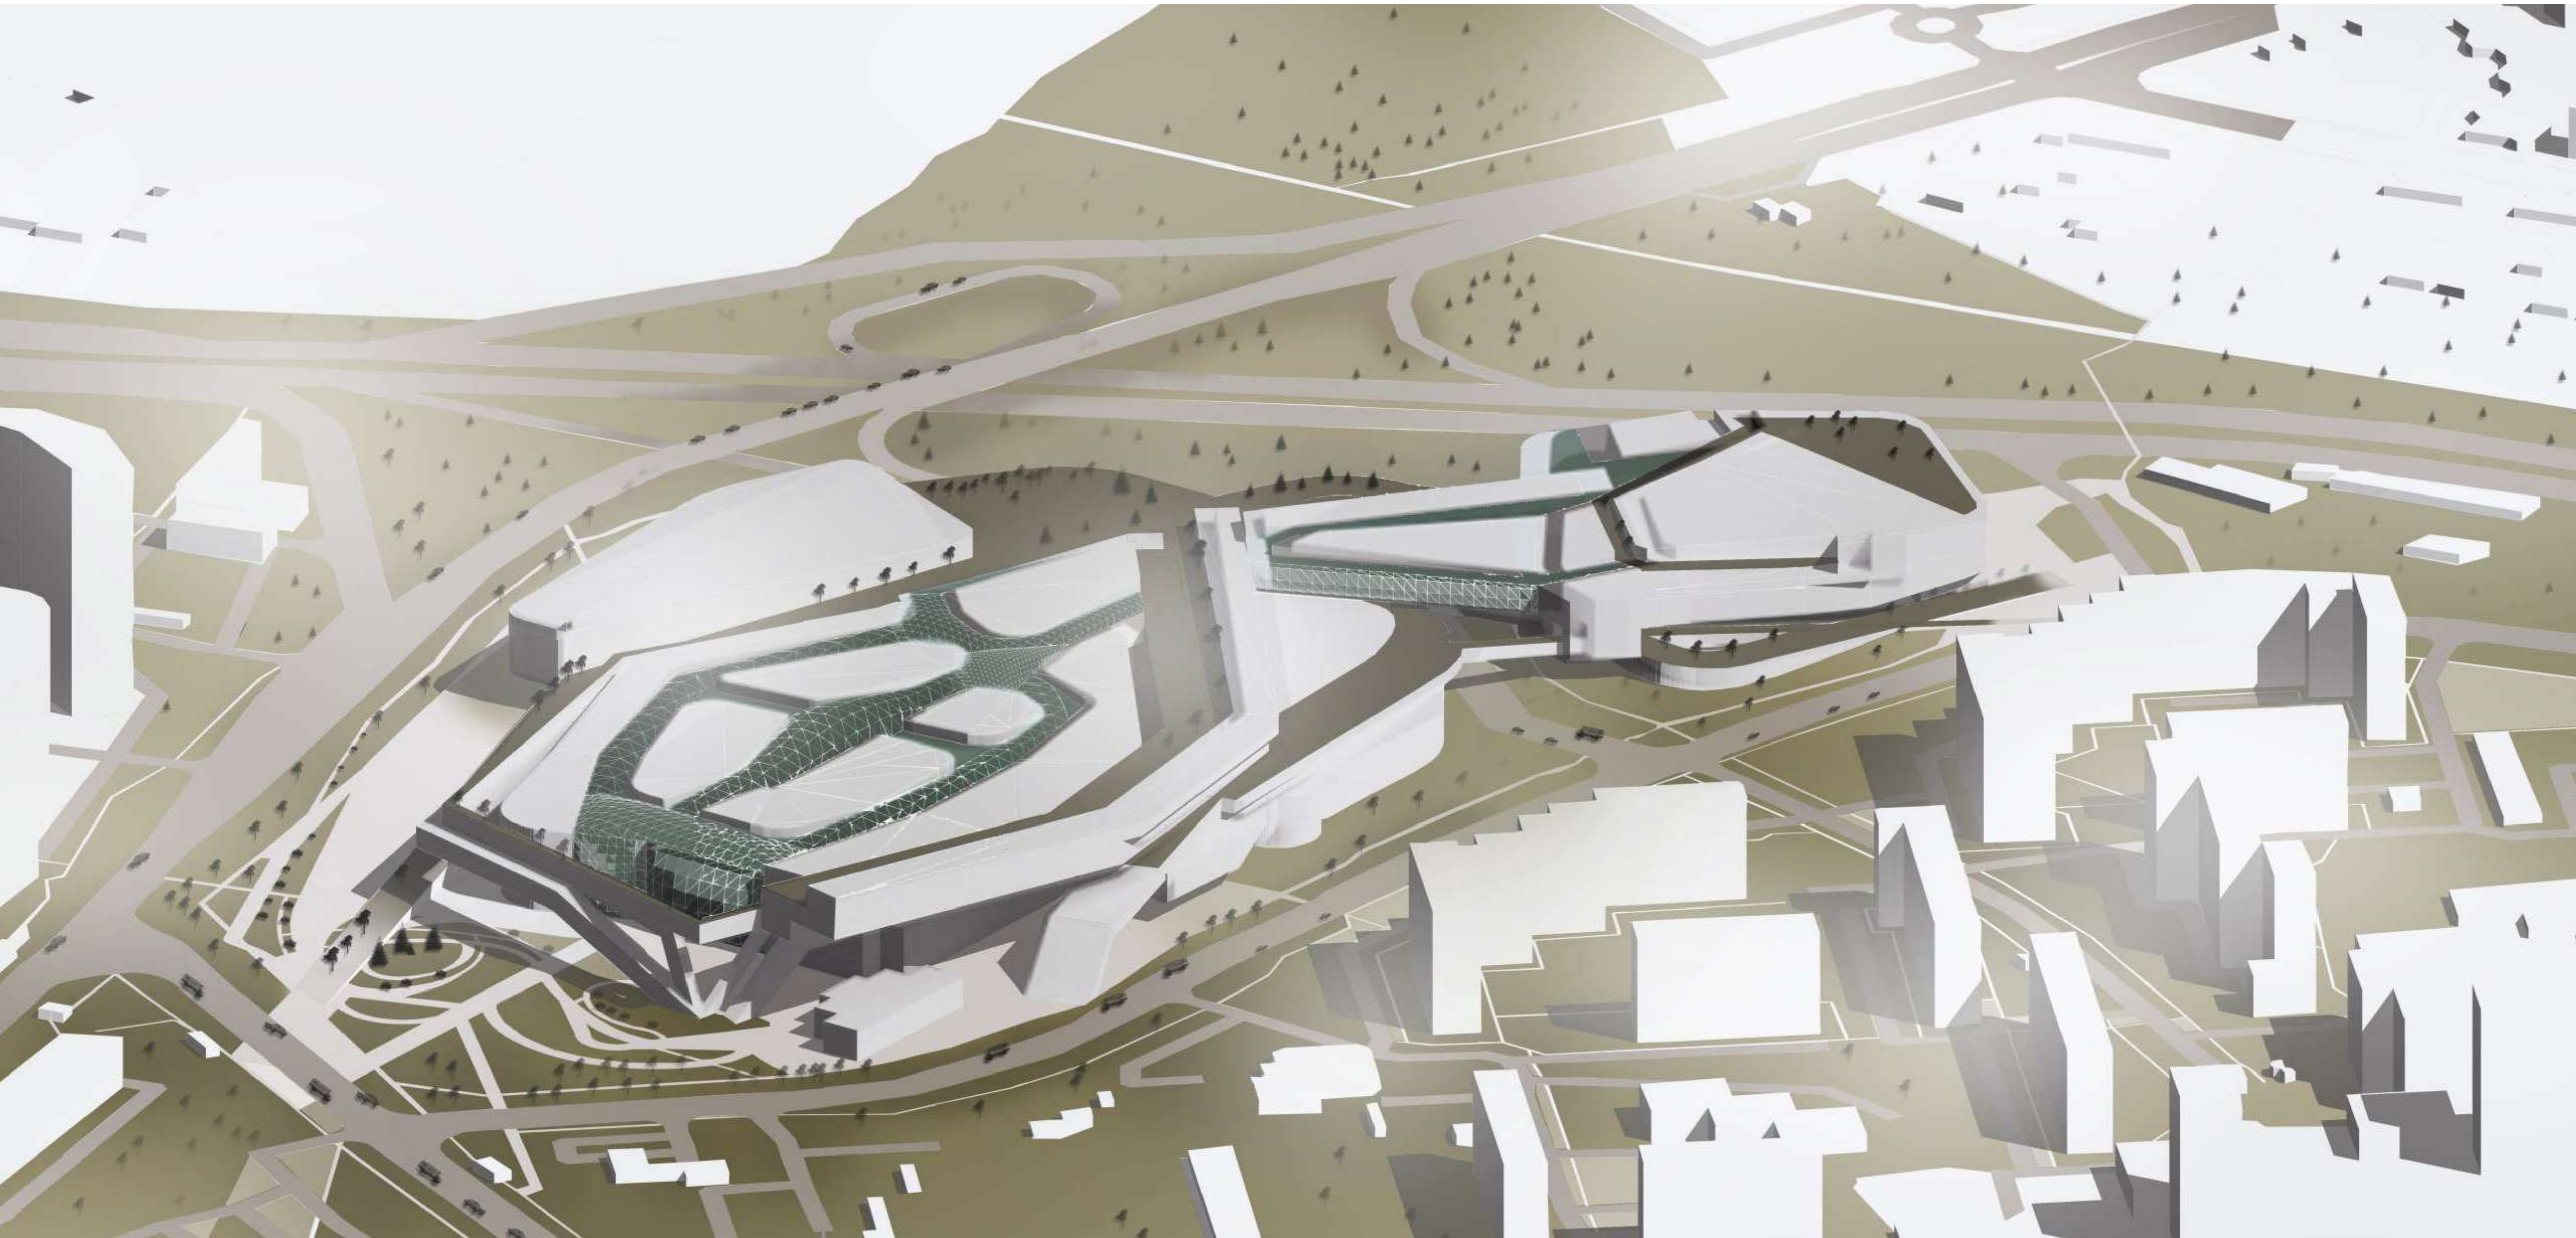

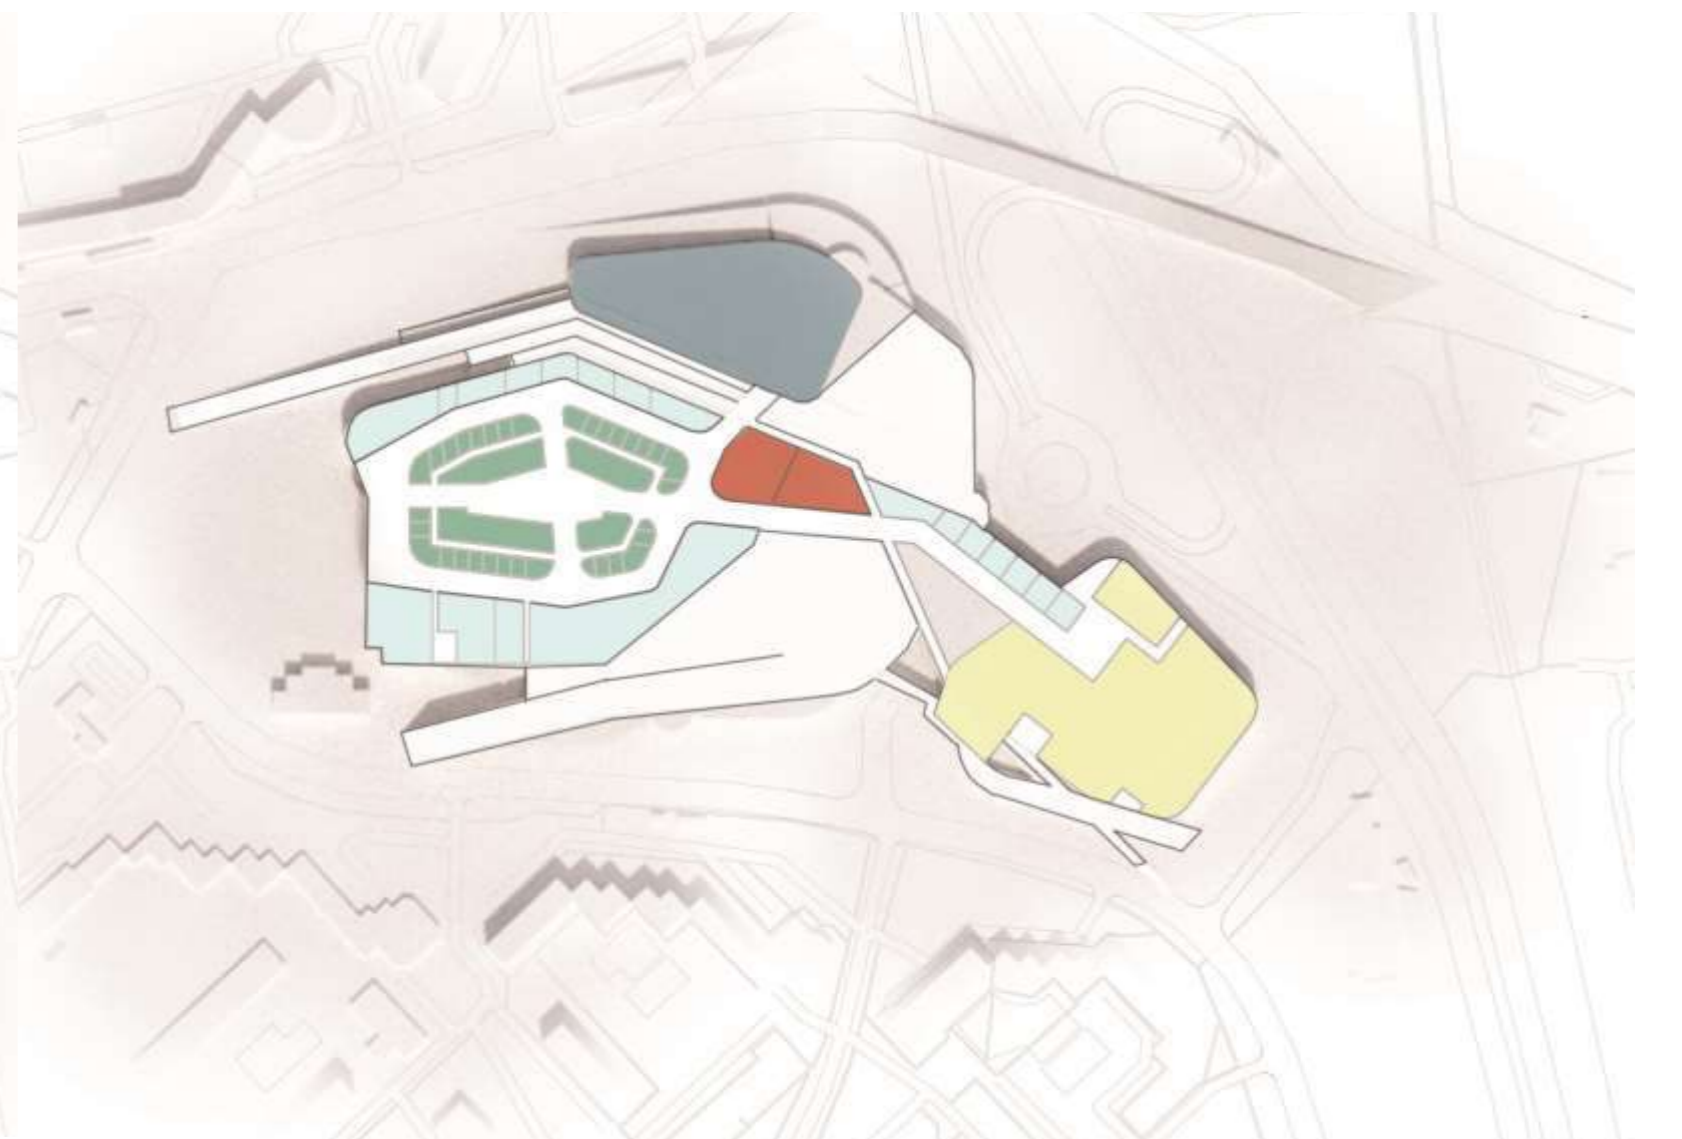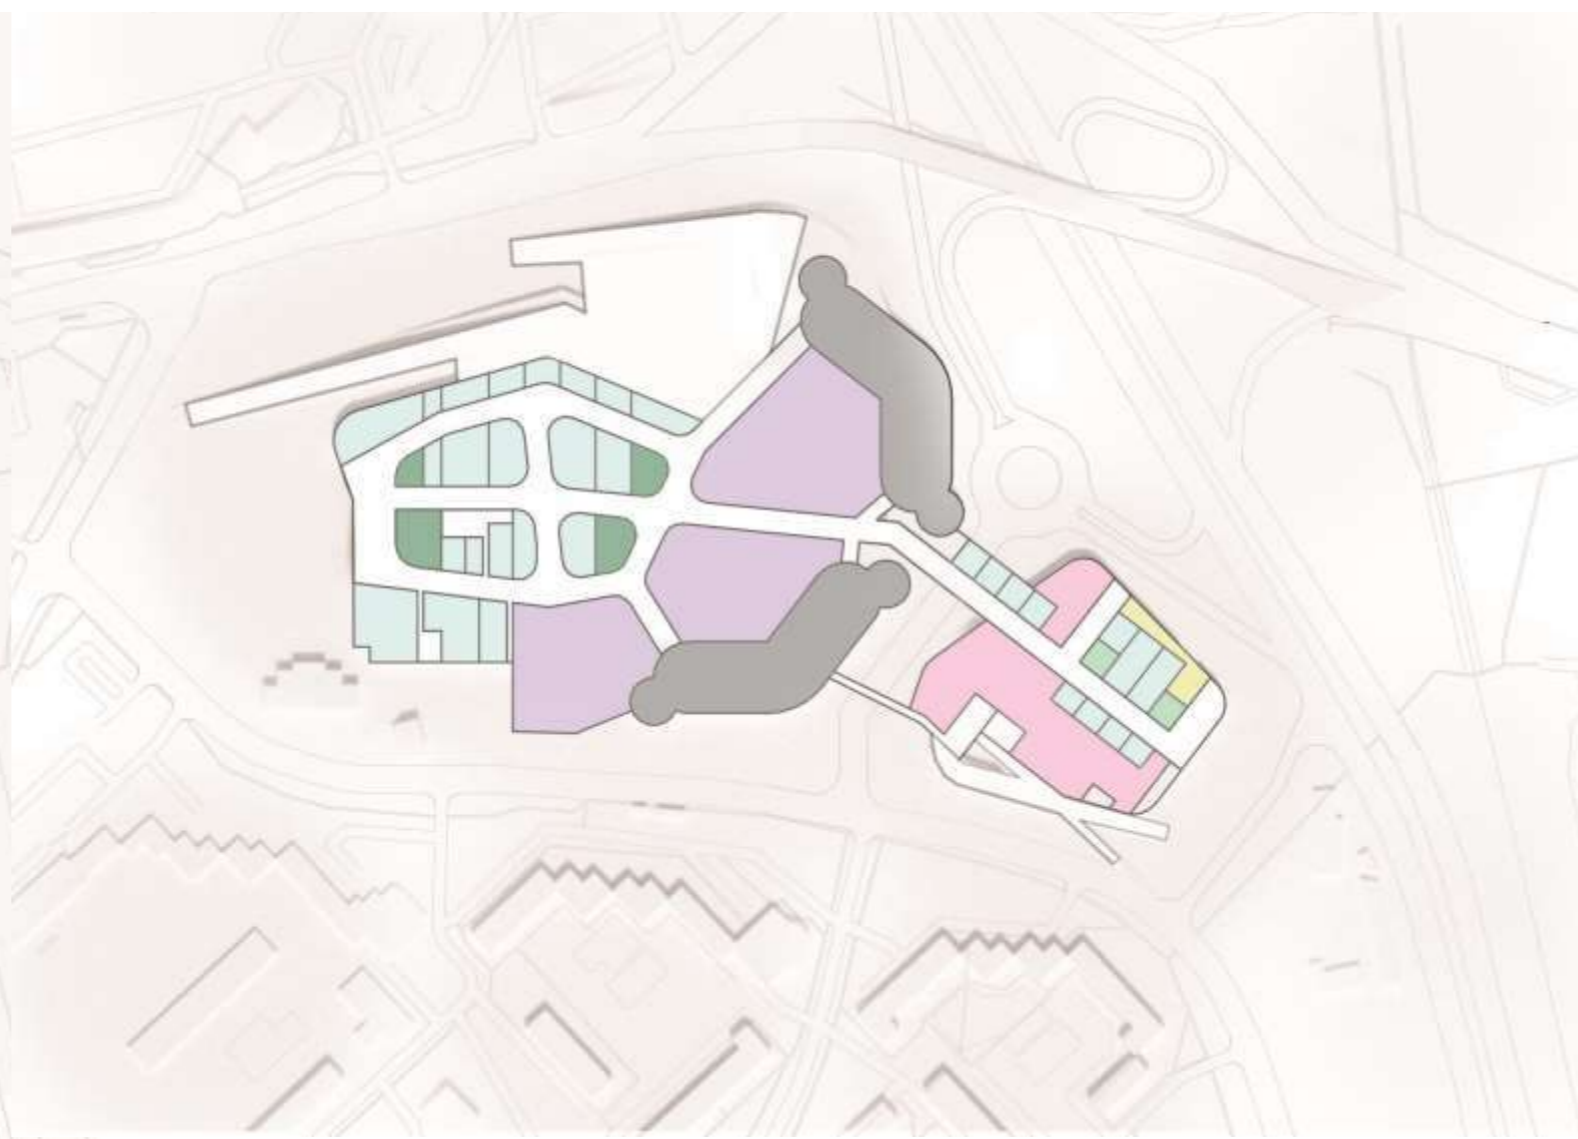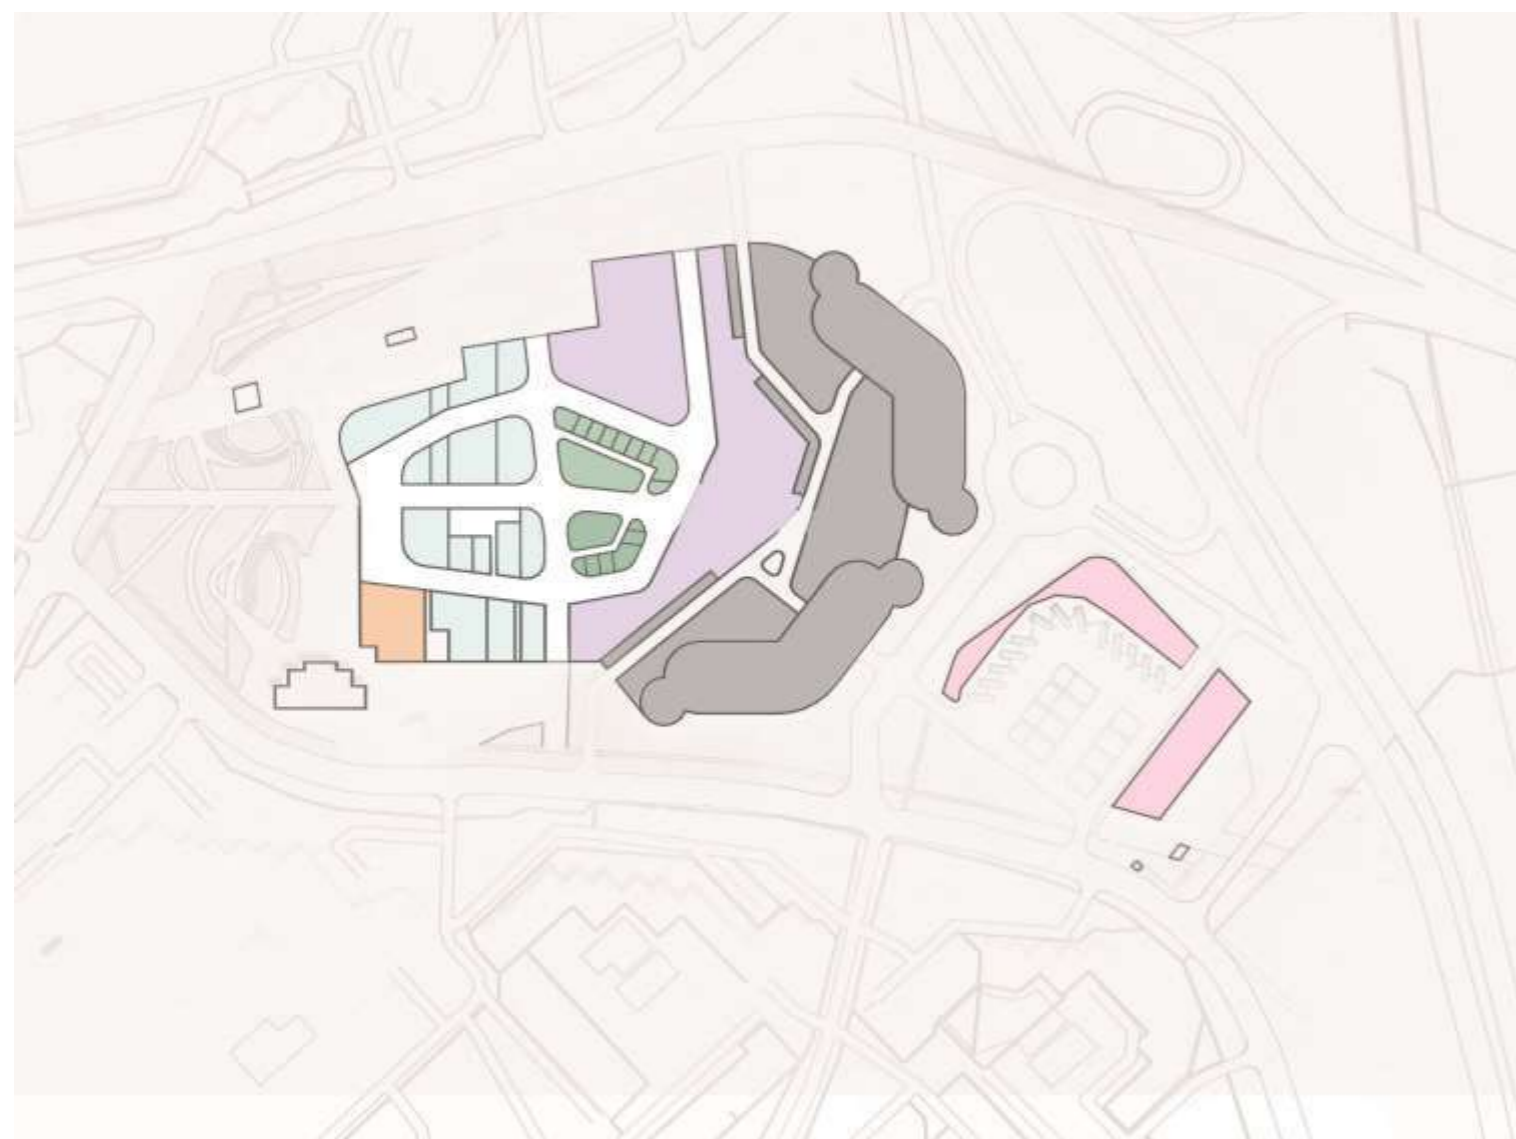

- | | | | | | |
|-------------------|------------------|--------------------|-------------|---------|------------|
| музейный комплекс | торговые галереи | рестораны, фудкорт | гипермаркет | паркинг | автовокзал |
| кинотеатр | детский парк | офисы | | | |

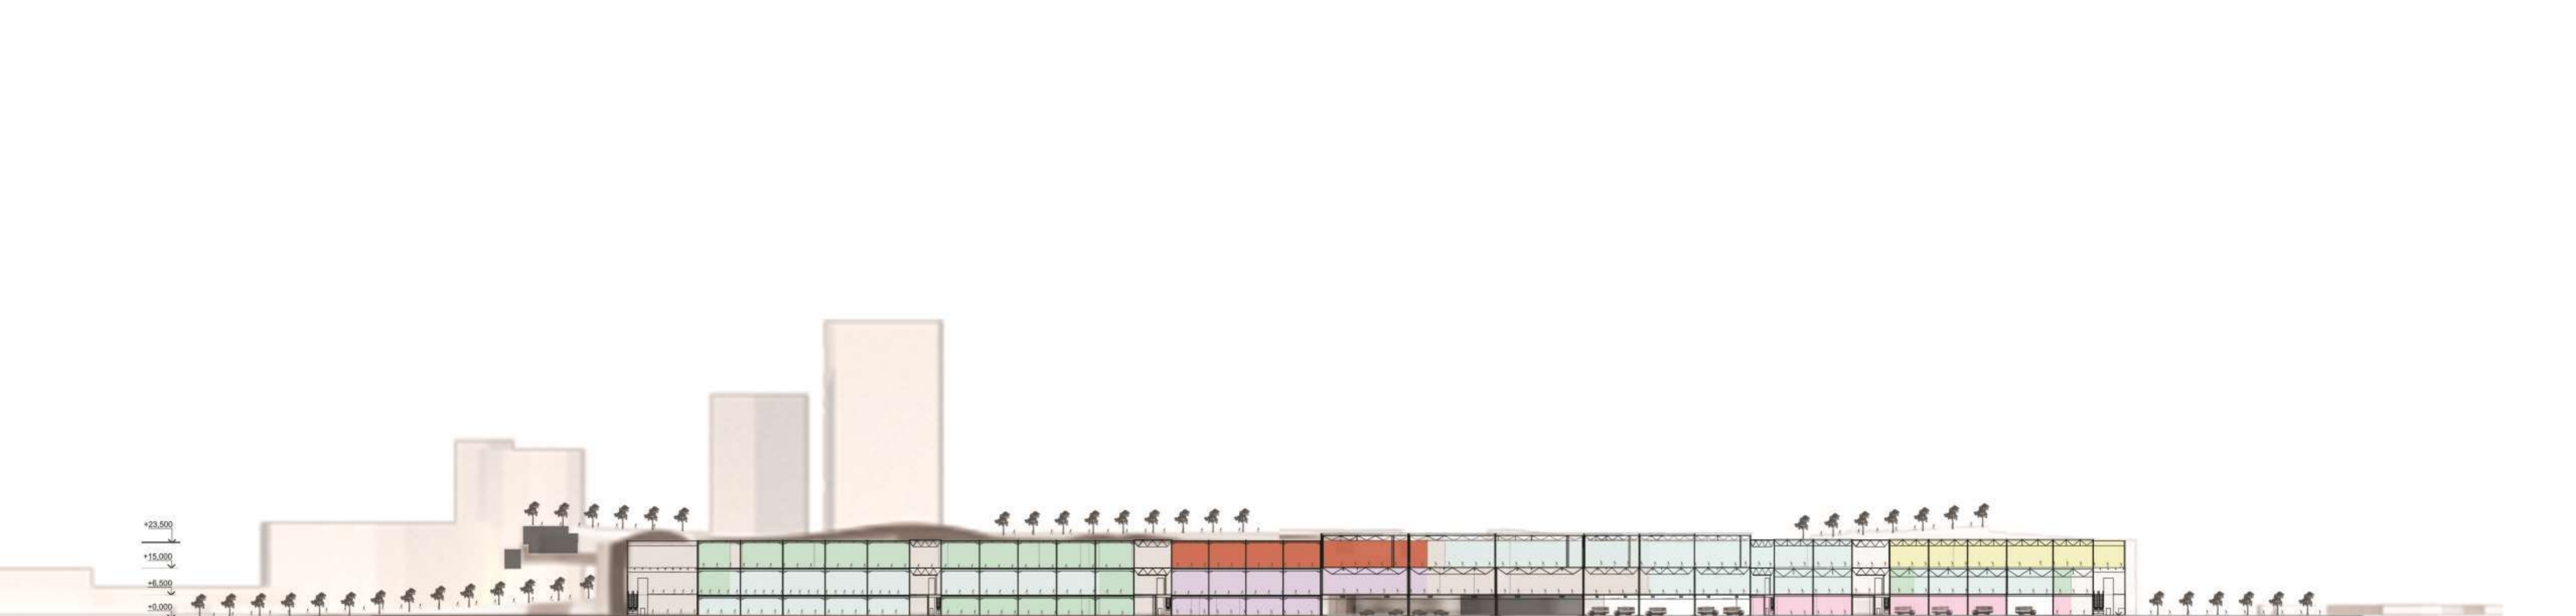

- | | | | | | |
|---------------------|--------------------|----------------------|---------------|-----------|--------------|
| ○ музейный комплекс | ○ торговые галереи | ○ рестораны, фудкорт | ○ гипермаркет | ○ паркинг | ○ автовокзал |
| ● кинотеатр | ● детский парк | ● офисы | | | |



Репина Алена

Руководитель: Молоков А.В.